


Vooraanzicht

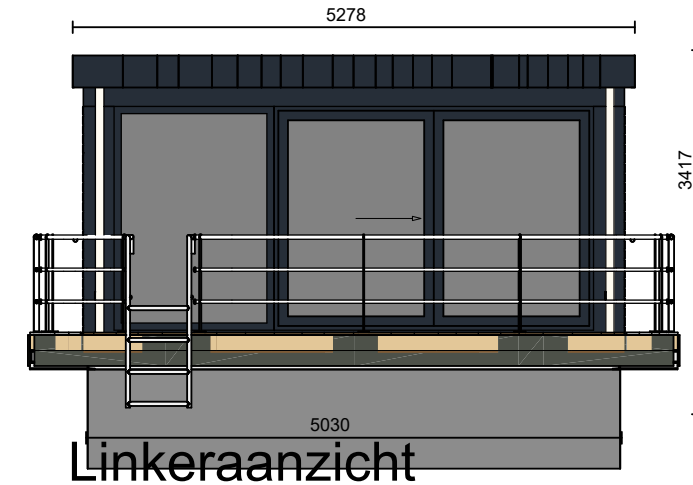


Linkeraanzicht




Achteraanzicht



Rechteraanzicht

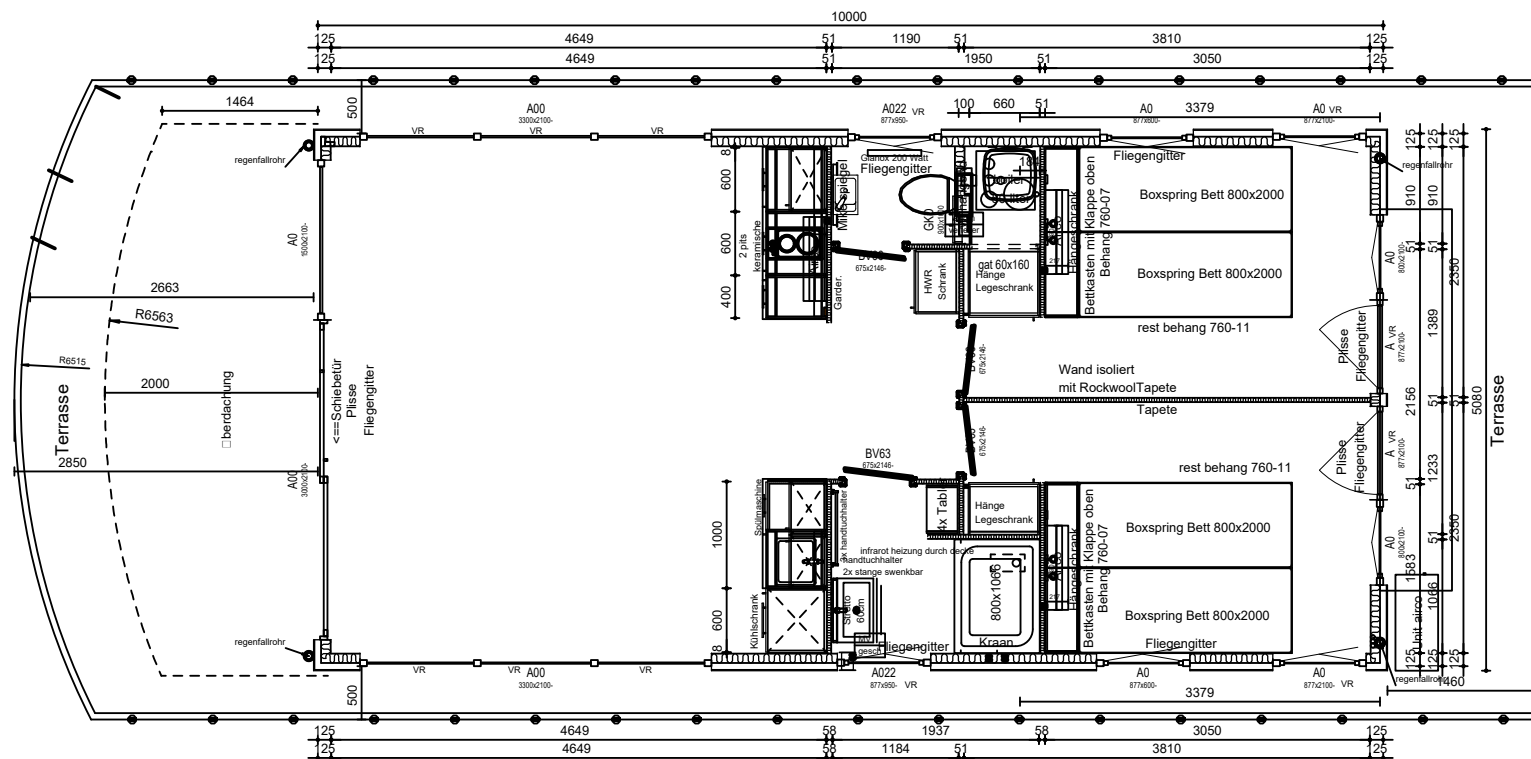

Plattegrond

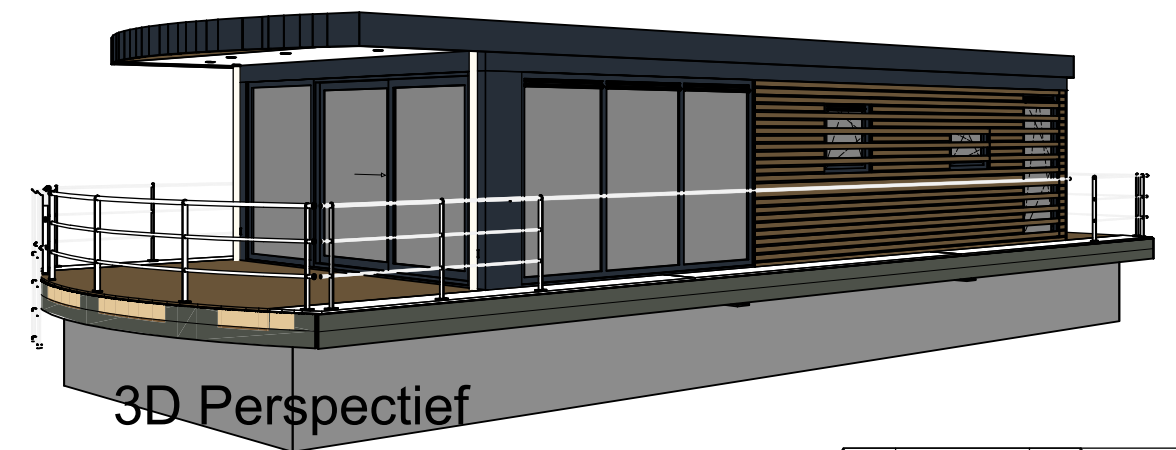

3D Perspectief

Arcabo
Nieuwleusen

Werk: Arcabo 570216
 Ontwerp: Charl Dikw 1000x490
 Opdrachtgever: FHG Floating house GmbH

Getekend: J. Vos
 Gezien:
 Datum: 21.07.2016
 Schaal: 1/75
 Gewijzigd: